


19000005
Rákóczi Ferenc Utca 85. szanthen
fa "A" típusú
1x5x2 Sm
ZB. 149-150

1003
Rákóczi Ferenc Utca -
ZB. 101-148

1006000
Rákóczi Ferenc Utca 85
EE100601
ZB. 51-100

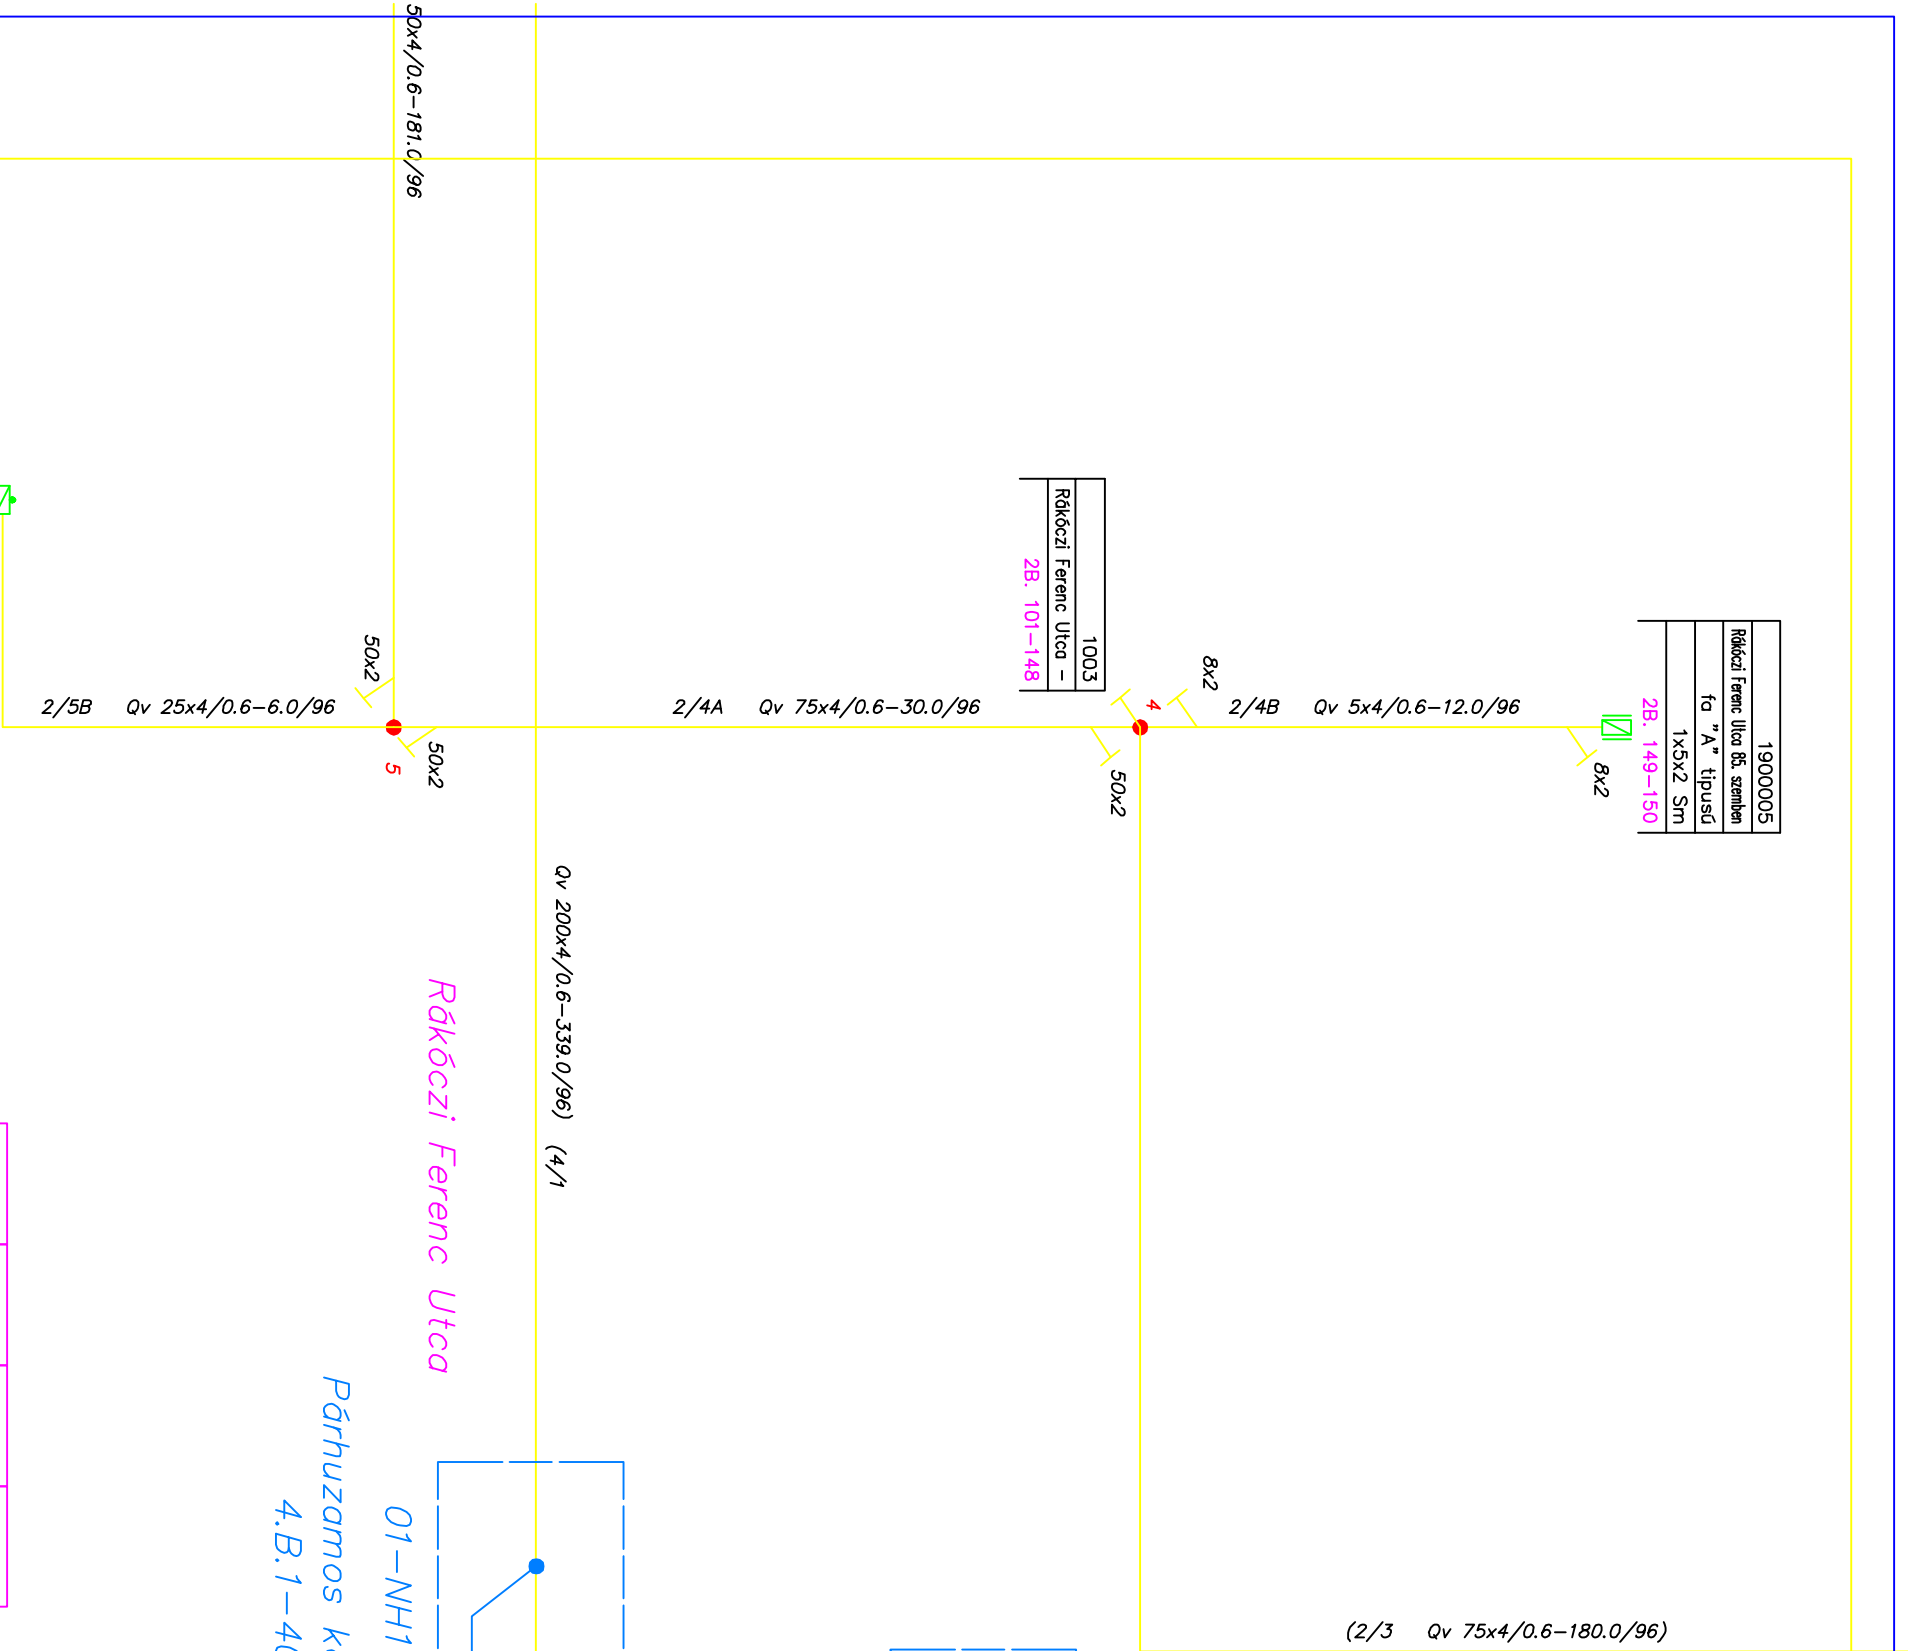

Rákóczi Ferenc Utca  
Párhuzamos kötésszerelés  
4.B.1-400

01-NH1

01-NH2

Párhuzamos kötésszerelés  
4.B.1-400

QV200x4/0,6-50.0/18

ET719102	ET719103	ET719101	ET719105
ET719102	ET719103	ET719104	ET719105

<b>Tervező:</b>		<b>KIVITELI</b>		<b>Tervező:</b> Hír-Plan Szolgáltató Rt. 3529, Miskolc, Kintzsi u. 24. e-mail: <a href="mailto:berzeveva.hirplan2@gmail.com">berzeveva.hirplan2@gmail.com</a> tel: 06-30-821-5377	
<b>Qgyvezetői új:</b> Lengyel Gábor		<b>Tervező:</b> PLAN-18/05		<b>Tervezési főnök:</b> Bács, 3607. és 3609. j. utak csomópontjának fejlesztése, valamint kapcsolódó településen belüli kábelrajzok építése miatt hirtközös hálózat kiváltási kivitelezési terv	
<b>Tervező:</b> Bera Éva		<b>Rajzszám:</b> E-01		<b>Szálló megnevezése:</b> Magyar Telekom hálózat kiváltás	
<b>Tervező munkatárs/Szaktervező:</b>		<b>Méretarány:</b> M= 1:300		<b>Rajz címe:</b> ET719101 tűzskábel kiváltás elvi rajz	
<b>Tervező munkatárs/Szaktervező:</b>		<b>Dátum:</b> 2018.08.		<b>Építőtársaság:</b> Bács Község Önkormányzata 3574 Bács, Hóskői u. 1.	
<b>Tervező munkatárs/Szaktervező:</b>		<b>Dátum:</b> 2018.08.		<b>Építőtársaság:</b> Bács Község Önkormányzata 3574 Bács, Hóskői u. 1.	
<b>Műhely:</b> Ez a terv a Hír-Plan Rt. szellemi tulajdona. A terv védelmét jogszabály biztosítja.					